

ΕΦΗΜΕΡΙΣ ΤΗΣ ΚΥΒΕΡΝΗΣΕΩΣ
ΤΗΣ ΕΛΛΗΝΙΚΗΣ ΔΗΜΟΚΡΑΤΙΑΣ

ΕΝ ΑΘΗΝΑΙΣ ΤΗ, 30 ΟΚΤΩΒΡΙΟΥ 1979 | ΤΕΥΧΟΣ ΤΕΤΑΡΤΟΝ | ΑΡΙΘΜΟΣ ΦΥΛΛΟΥ 608

ΠΕΡΙΕΧΟΜΕΝΑ

ΑΠΑΛΛΟΤΡΙΩΣΕΙΣ

ΑΝΑΚΟΙΝΩΣΕΙΣ

Ἀριθ. 2237 (1)

Περὶ ἀνακοινώσεως παρακαταθέσεως ἀποζημιώσεως ἀπὸ ἀναγκαστικὴ ἀπαλλοτρίωση.

Ο ΠΡΟΕΔΡΟΣ ΤΟΥ ΝΟΜΑΡΧΙΑΚΟΥ ΤΑΜΕΙΟΥ ΤΡΙΚΑΛΩΝ

Σύμφωνα μὲ τὶς διατάξεις τῶν ἄρθρων 7 καὶ 8 τοῦ Ν.Δ. 797/1971 «περὶ ἀναγκαστικῶν ἀπαλλοτριώσεων», πληροφοροῦμε ὅλους ὅσους :

α) ἔχουν δικαιώματα κυριότητας ἢ ἄλλα ἐμπράγματα δικαιώματα στὰ ἀκίνητα ποὺ ἀπαλλοτριώθηκαν μὲ τὴ 1135/6.2.1978 ἀπόφαση τοῦ Νομάρχη Τρικάλων, γιὰ τὴ βελτίωση καὶ κατασκευὴ τῆς ἀριθμ. 13 ἐπαρχιακῆς ὁδοῦ Καστανέας-Τρία Ποτάμια, καὶ β) ἔχουν ἐγγράψει ὑποθήκη ἢ ἔχουν ἐπιβάλει κατάσχεση ἢ μὲ ὁποιοδήποτε τρόπο διεκδικοῦν τὰ ἀπαλλοτριωθέντα ἀκίνητα ὅτι ἡ ἀποζημίωση, ποὺ καθόρισε τὸ Μονομελὲς Πρωτοδικεῖο Τρικάλων, μὲ τὶς ἀποφάσεις του 572/78 καὶ 101/79 γιὰ ὅλα τὰ ἀκίνητα καὶ τὰ ὑπερκείμενα αὐτῶν, ποὺ φαίνονται στὸ ἀπὸ 3.1.1978 κτηματολογικὸ διάγραμμα καὶ στὸν σχετικὸ κτηματολογικὸ πίνακα ποὺ σύνταξε ὁ ἐργοδηγὸς Δ.Ε. Βασίλειος Κελεπούρης καὶ θεώρησε ἡ ἁρμόδια Ὑπηρεσία τῆς Δ/νσεως Τεχνικῶν Ὑπηρεσιῶν Ν. Τρικάλων, ἔχει κατατεθεῖ στὸ Ταμεῖο Παρακαταθηκῶν καὶ Δανείων ἔχει ἐκδοθεῖ τὸ ἀριθμ. 4300/5.9.1979 γραμμάτιο συστάσεως παρακαταθήκης τοῦ Γραφείου Καλαμπάκας γιὰ 124.900 δραχμές.

Ἡ ἀποζημίωση αὐτὴ εἶναι ἀποδοτέα στοὺς δικαιούχους ποὺ θὰ ἀναγνωρισθοῦν σύμφωνα μὲ τὸ νόμο.

Ἡ ἀνακοίνωση αὐτὴ νὰ δημοσιευθεῖ στὴν Ἐφημερίδα τῆς Κυβερνήσεως.

Τρίκαλα, 17 Σεπτεμβρίου 1979

Ὁ Πρόεδρος
Π. ΤΣΙΑΚΙΡΙΔΗΣ

ΠΟΛΕΟΔΟΜΙΑ

ΔΙΑΤΑΓΜΑΤΑ

(2)

Περὶ τροποποιήσεως τοῦ ρυμοτομικοῦ σχεδίου Λαρίσης.

Ο ΠΡΟΕΔΡΟΣ
ΤΗΣ ΕΛΛΗΝΙΚΗΣ ΔΗΜΟΚΡΑΤΙΑΣ

Ἔχοντες ὑπ' ὄψει :

1. Τὰς διατάξεις τοῦ ἀπὸ 17 Ἰουλίου 1923 Ν. Δ/τος «περὶ σχεδίων πόλεων κλπ.», ὡς μεταγενεστέρως ἐτροποποιήθησαν καὶ συνεπληρώθησαν καὶ εἰδικώτερον τῶν ἄρθρων 3 καὶ 70 αὐτοῦ.

2. Τὴν ὑπ' ἀριθ. ΕΔ2α/04/20/Φ.Θ.2.1.1./1979 κοινὴν ἀπόφασιν τοῦ Πρωθυπουργοῦ καὶ τοῦ Ὑπουργοῦ Δημοσίων Ἔργων «περὶ ἀντικαταστάσεως τῆς ὑπ' ἀριθ. ΕΔ2α/04/59/Φ.Θ.2.1.1./1978 ἀποφάσεως «περὶ μεταβιβάσεως ἁρμοδιοτήτων τοῦ Ὑπουργοῦ Δημοσίων Ἔργων εἰς τὸν Ὑφυπουργὸν τοῦ αὐτοῦ Ὑπουργείου (ΦΕΚ 106/Β).

3. Τὰς ὑπ' ἀριθ. 255/1977 καὶ 345/1977 συμφώνους πράξεις τοῦ Δημοτικοῦ Συμβουλίου Λαρίσης.

4. Τὴν ὑπ' ἀριθ. 382/1979 γνωμοδότησιν τοῦ Συμβουλίου Δημοσίων Ἔργων (Τμῆμα Οἰκισμοῦ), προτάσει τοῦ Ὑφυπουργοῦ Δημοσίων Ἔργων, ἀπεφασίσαμεν :

Ἄρθρον Μόνον

Ἐγκρίνεται ἡ τροποποίησις τοῦ ρυμοτομικοῦ σχεδίου Λαρίσης κατὰ τὰ ὑπ' ἀριθ. 934 καὶ 945 οἰκοδομικὰ τετράγωνα καὶ δὴ εἰς τμῆμα τῆς ὁδοῦ Κύθνου, ὡς ἐμφαίνεται εἰς τὸ ὑπὸ τοῦ Γενικοῦ Διευθυντοῦ Οἰκισμοῦ θεωρημένον διὰ τῆς ὑπ' ἀριθ. Γ.24959/1979 πράξεως αὐτοῦ σχετικὸν πρωτότυπον διάγραμμα ὑπὸ κλίμακα 1 : 200, τοῦ ὁποίου συνοπτικὸν ἀντίτυπον δημοσιεύεται μετὰ τοῦ παρόντος.

Εἰς τὸν Ὑφυπουργὸν Δημοσίων Ἔργων ἀναθέτομεν τὴν δημοσίευσιν καὶ ἐκτέλεσιν τοῦ παρόντος Διατάγματος.

Ἐν Ἀθήναις τῇ 1 Ὀκτωβρίου 1979

Ο ΠΡΟΕΔΡΟΣ ΤΗΣ ΔΗΜΟΚΡΑΤΙΑΣ
ΚΩΝΣΤΑΝΤΙΝΟΣ Δ. ΤΣΑΤΣΟΣ

Ο ΥΦΥΠΟΥΡΓΟΣ ΔΗΜΟΣΙΩΝ ΕΡΓΩΝ
ΣΤΕΦΑΝΟΣ ΜΑΝΟΣ

ΛΑΡΙΣΑ ΚΛ. 1:200

ΑΠΟΣΠΑΣΜΑ ΣΧΕΔΙΟΥ ΠΟΛΕΩ
ΚΛ. 1:2.000

Οδός Θάσου

Κόβιλας Νικό

Κωστούδης Κων-νος

Ο.Τ. 934

Μιχαηλίδης Αριστείδης

Βρασταριάδης Δημ.

Χατζάκος Παναγιώτης

Λαρίδας Χρήστος

Γεωργίου Βαρβάρα

Οδός Κύθνου

Γεωργίου Βαρβάρα

Ο.Τ. 945

Δαμαδός Θεόδωρος

Θ. Σίδηρος

ΥΠΟΥΡΓΕΙΟΝ
ΔΗΜΟΣΙΩΝ ΕΡΓΩΝ
ΓΕΝΙΚΗ ΔΙΕΥΘΥΝΣΗ ΟΙΚΙΣΜΟΥ

Ἀριθ. Π. Ἀξίας Γ-24839/73

ΑΘΗΝΑΙ 21 Δεκεμβρίου 1973

Ο Γενικός Διευθυντής

Φ. ΡΟΥΣΣΟΥ

ΑΠΟΦΑΣΕΙΣ

Ἀριθ. Γ.29211/2480 (3)

Περὶ ἀναστολῆς τῶν οἰκοδομικῶν ἐργασιῶν εἰς τὴν ἐντὸς τοῦ ἐγκεκριμένου ρυμοτομικοῦ σχεδίου περιοχῆς Ξάνθης.

Ο ΥΠΟΥΡΓΟΣ ΔΗΜΟΣΙΩΝ ΕΡΓΩΝ

Ἔχοντες ὑπ' ὄψει :

1. Τὰς διατάξεις : α) τοῦ ἀπὸ 17 Ἰουλίου 1923 Ν. Δ/τος «περὶ σχεδίων πόλεων κ.λπ.» ὡς μεταγενεστέρως ἐτροποποιήθησαν καὶ συνεπληρώθησαν καὶ εἰδικώτερον τῆς παραγράφου 2 τοῦ ἄρθρου 8 αὐτοῦ, ὡς ἡ παράγραφος αὕτη προσετέθη διὰ τοῦ ἄρθρου 1 τοῦ Ν. 551/1977 (ΦΕΚ 68/Α) καὶ β) τοῦ ἀπὸ 6.4.1971 Β. Δ/τος (ἄρθρον μόνον παρ. α) «περὶ συμπληρώσεως τῆς παραγράφου 7 τοῦ ἄρθρου 19 τοῦ ἀπὸ 3.4.1929 Ν. Δ/τος «περὶ Γενικοῦ Οἰκοδομικοῦ Κανονισμοῦ τοῦ Κράτους» (ΦΕΚ 81/Δ) ὡς τοῦτο διετηρήθη ἐν ἰσχύϊ διὰ τοῦ ἄρθρου 128 τοῦ Ν. Δ/τος 8/1973 «περὶ Γ.Ο.Κ.».

2. Τὴν ὑπ' ἀριθ. ΕΔ2/α/04/20/Φ.Θ.2.1.1/31.1.1979 κοινὴν ἀπόφασιν τοῦ Πρωθυπουργοῦ καὶ τοῦ Ὑπουργοῦ Δημοσίων Ἔργων «περὶ ἀντικαταστάσεως τῆς ὑπ' ἀριθ. ΕΔ2/α/04/59/Φ.Θ.2.1.1/1978 ἀποφάσεως «περὶ μεταβιβάσεως ἁρμοδιοτήτων τοῦ Ὑπουργοῦ Δημοσίων Ἔργων εἰς τὸν Ὑφυπουργὸν τοῦ αὐτοῦ Ὑπουργείου» (ΦΕΚ 106/Β).

3. Τὴν ὑπ' ἀριθ. 117/1979 πρᾶξιν τοῦ Δημοτικοῦ Συμβουλίου Ξάνθης, ἀποφασίζομεν :

1. Ἀπαγορεύονται ἐπὶ τρεῖς (3) μῆνας αἱ οἰκοδομικαὶ ἐργασίαι καὶ ἡ χορήγησις οἰκοδομικῶν ἀδειῶν εἰς τὰ ὑπ' ἀριθ. 155 καὶ 156 οἰκοδομικὰ τετράγωνα τοῦ ἐγκεκριμένου ρυμοτομικοῦ σχεδίου Ξάνθης, ὡς ταῦτα ἐμφαίνονται περικλειόμενα διὰ κυανῆς γραμμῆς καὶ ὑπὸ τὰ στοιχεῖα Α, Β, Γ, Δ, Ε, Α, εἰς τὸ ὑπὸ τοῦ Γενικοῦ Διευθυντοῦ Οἰκισμοῦ θεωρημένον διὰ τῆς ὑπ' ἀριθ. Γ. 29211/1979 πράξεως αὐτοῦ σχετικὸν πρωτότυπον διάγραμμα ὑπὸ κλίμακα 1 : 5.000, τοῦ ὁποίου συνοπτικὸν ἀντίτυπον δημοσιεύεται μετὰ τῆς παρούσης.

2. Τῆς ἀναστολῆς ἐξαιροῦνται ἐπισκευαὶ αἵτινες κατὰ τὴν κρίσιν τῆς ἁρμοδίας Τεχνικῆς Ὑπηρεσίας, μὴ ἀποτελοῦσαι ἐνίσχυσιν τοῦ φέροντος ὀργανισμοῦ τῶν κτιρίων, κρίνονται ἀπαραίτητοι διὰ λόγους χρήσεως, ὑγιεινῆς καὶ ἀσφαλείας τῶν οἰκοδομῶν.

Ἐν Ἀθήναις τῇ 11 Ὀκτωβρίου 1979


Ο ΥΦΥΠΟΥΡΓΟΣ

ΣΤΕΦΑΝΟΣ ΜΑΝΟΣ

ΞΑΝΘΗ 1:5000
Γ.29211/1979
Περί αναστολής των οικοδομικών
εργασιών εις την εντός του επεκτεινομένου
ρυμοτομικού σχεδίου περιοχήν Ξάνθης.
Αθήναι 15 Ιουνίου 1979
Θ. Ρουσσου

ΥΠΟΥΡΓΕΙΟΝ ΔΗΜ. ΕΡΓΩΝ
ΥΠΗΡΕΣΙΑ ΟΙΚΙΣΜΟΥ



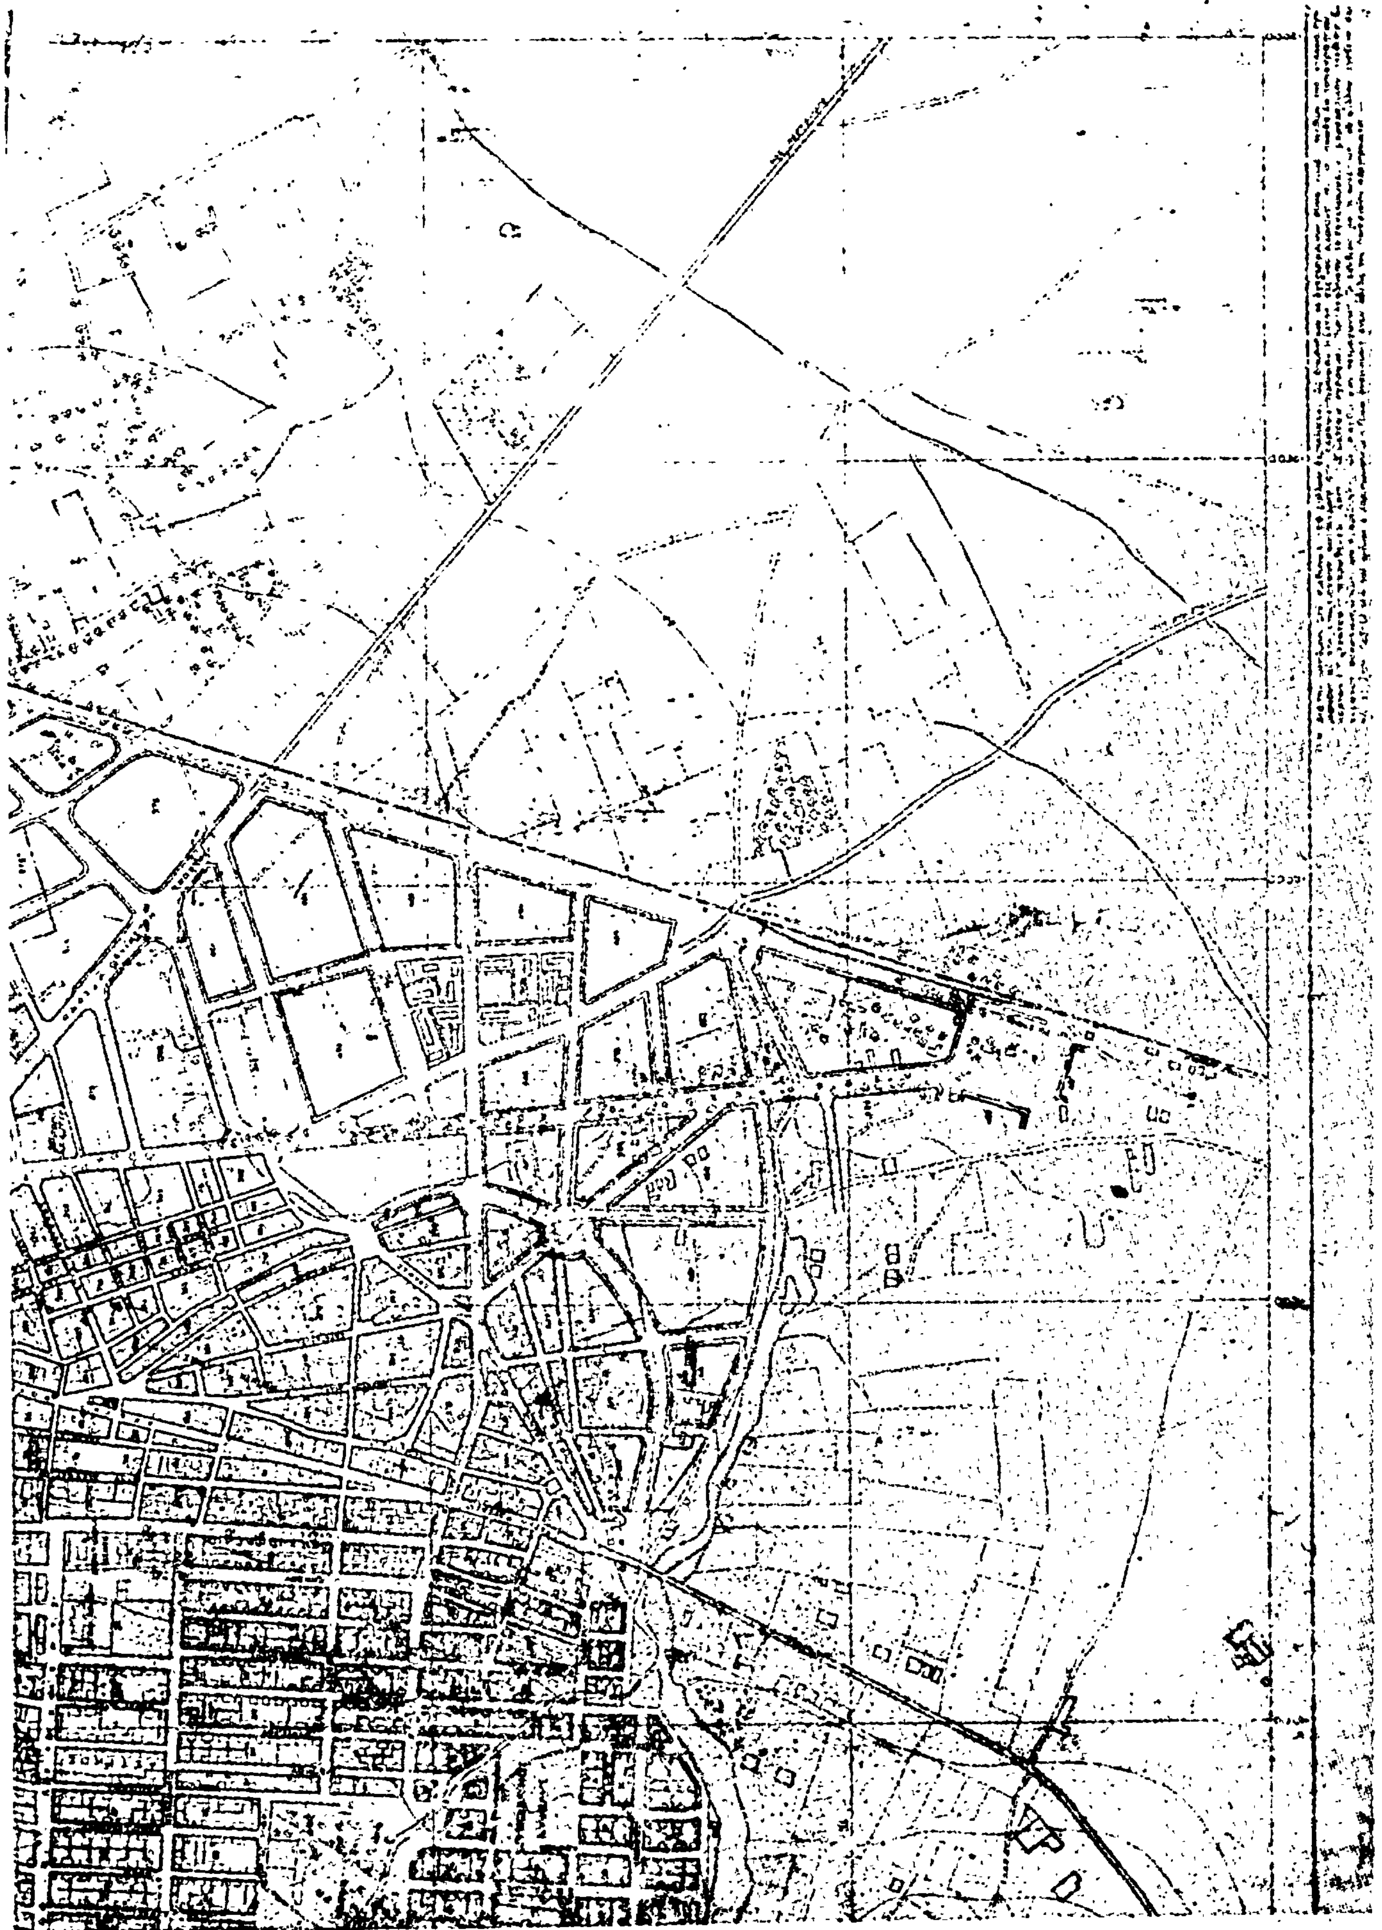

ΑΝΑΚΟΙΝΩΣΕΙΣ

(4)

Περὶ εἰδοποιήσεως γενομένης παρακαταθέσεως ἀποζημιώσεως λόγῳ ἀναγκαστικῆς προσκυρώσεως οἰκοπεδικῶν τμημάτων ἐν Κομοτηνῇ.

Οἱ α) Ἰωάννης Μαυρίδης τοῦ Λαζάρου, ἐργολάβος οἰκοδομῶν, κάτοικος Κομοτηνῆς, ὁδὸς Μ. Μαρωνείας Κωνσταντίου ἀριθ. 12. καὶ β) Ἀγγελικὴ θυγάτηρ Δημητρίου Φαρμάκη, σύζυγος Γεωργίου Γυφτάκη, οἰκοκυρά, κάτοικος Κομοτηνῆς, ὁδὸς Ὀρφανουδάκη ἀριθ. 5, κατέθεσαν εἰς τὸ Ταμεῖον Παρακαταθηκῶν Γραφεῖον Κομοτηνῆς ὑπὲρ τοῦ ἀναγνωρισθησομένου ὡς δικαιούχου Μουσταφᾶ Οὐζεὶρ κατοίκου Κομοτηνῆς, πεντήκοντα ἓξ χιλιάδας τριάκοντα (56.030) δραχμάς, τῆς καταθέσεως ταύτης ἀποτελούσης τὴν ἀποζημίωσιν προσκυρωμένων τμημάτων οἰκοπέδου ἐκτάσεως 2,75 μ² καὶ 1,56 μ² ὑπὸ στοιχεῖα 7,11,12,7 καὶ 8,9,10,8 ἀντιστοίχως ἐκ τοῦ ὑπ' ἀριθ. 56 οἰκοπέδου τοῦ δικαιούχου, ὡς εἰς τὸ ἀπὸ 29.11.1976 τοπογραφικὸν διάγραμμα τὸ συνοδεῦον τὴν ὑπ' ἀριθ. 22/1976 πρᾶξιν τακτοποιήσεως καὶ ἀναλογισμοῦ τῆς Δ.Τ. Ὑπηρεσιῶν Ν. Ροδόπης ἐμφαίνονται, τῶν τμημάτων τούτων προσκυρουμένων εἰς τὴν ὑπ' ἀριθ. 55 ἰδιοκτησίαν τῶν καταθετῶν καὶ ὑπολογιζομένης τῆς ἀποζημιώσεως πρὸς 13.000 δραχμὰς κατὰ μ² ὡς ἡ προσωρινὴ τιμὴ μονάδος, διὰ τῆς ὑπ' ἀριθ. 93/1979 ἀποφάσεως τοῦ Μον. Πρωτοδικείου Ροδόπης.

Ἡ ἀνωτέρω κατάθεσις ἐγένετο διὰ τοῦ ὑπ' ἀριθ. 14210/17.10.1979 γραμματίου συστάσεως παρακαταθήκης τοῦ Ταμείου Παρακαταθηκῶν, Γραφείου Κομοτηνῆς καὶ ἐν συνεχείᾳ τοῦτο κατετέθη εἰς τὸν Συμβολαιογράφον καὶ κάτοικον Κομοτηνῆς Ἰωάννην Βλαμίδη τοῦ Γεωργίου ὅπου καὶ συνετάγθη ἡ ὑπ' ἀριθ. 26402/20.10.1979 πρᾶξις αὐτοῦ.

Ἐν Κομοτηνῇ τῇ 23 Ὀκτωβρίου 1979

Ὁ Πληρεξούσιος Δικηγόρος
ΠΑΝΑΓΙΩΤΗΣ Χ. ΤΣΟΛΑΚΙΔΗΣ

(Ἀριθ. τριπλ. 10ου Δημ. Ταμ. Ἀθην. 69194)

(5)

Περὶ εἰδοποιήσεως γενομένης παρακαταθέσεως ἀποζημιώσεως λόγῳ ἀναγκαστικῆς προσκυρώσεως οἰκοπεδικῶν τμημάτων ἐν Κομοτηνῇ.

Οἱ α) Ἰωάννης Μαυρίδης τοῦ Λαζάρου, ἐργολάβος οἰκοδομῶν, κάτοικος Κομοτηνῆς, ὁδὸς Μ. Μαρωνείας Κωνσταντίου ἀριθ. 12 καὶ β) Ἀγγελικὴ θυγάτηρ Δημητρίου Φαρμάκη σύζυγος Γεωργίου Γυφτάκη, οἰκοκυρά, κάτοικος Κομοτηνῆς, ὁδὸς Ὀρφανουδάκη ἀριθ. 5, κατέθεσαν εἰς τὸ Ταμεῖον Παρακαταθηκῶν καὶ Δανείων Γραφεῖον Κομοτηνῆς ὑπὲρ τῶν ἀναγνωρισθησομένων ὡς δικαιούχων α) Ἀνδρέα Παριανοῦ β) Ἀχιλλέως—Μαρίου Σοφιανοῦ, γ) Πέτρου Τεγοπούλου, κατοίκων Κομοτηνῆς, ἑκατὸν εἴκοσι πέντε χιλιάδας ἑπτακοσίας δέκα (125.710) δραχμὰς τῆς καταθέσεως ταύτης ἀποτελούσης τὴν ἀποζημίωσιν προσκυρουμένου τμήματος οἰκοπέδου ἐκτάσεως 9,67 μ² καὶ φερομένου ὑπὸ στοιχεῖα 13,14,15,13 τοῦ ὑπ' ἀριθ. 48 οἰκοπέδου τῶν δικαιούχων ὡς εἰς τὸ ἀπὸ 29.11.1976 τοπογραφικὸν διάγραμμα τὸ συνοδεῦον τὴν ὑπ' ἀριθ. 22/1976 πρᾶξιν τακτοποιήσεως καὶ ἀναλογισμοῦ τῶν Τεχνικῶν Ὑπηρεσιῶν Ν. Ροδόπης ἐμφαίνεται, τοῦ τμήματος τούτου προσκυρουμένου εἰς τὴν ὑπ' ἀριθ. 55 ἰδιοκτησίαν τῶν καταθετῶν καὶ ὑπολογιζομένης τῆς ἀποζημιώσεως πρὸς 13.000 δραχμὰς κατὰ μ², ὡς ἡ προσωρινὴ τιμὴ μονάδος, διὰ τῆς ὑπ' ἀριθ. 93/1979 ἀποφάσεως τοῦ Μον. Πρωτοδικείου Ροδόπης.

Ἡ ἀνωτέρω κατάθεσις ἐγένετο διὰ τῶν ὑπ' ἀριθ. 14209/17.10.1979 καὶ 14211/17.10.1979 γραμματίων συστάσεως παρακαταθήκης τοῦ Ταμείου Παρακαταθηκῶν Γραφείου Κομοτηνῆς, ἐγένετο δὲ κατάθεσις τοῦ ὑπ' ἀριθ. 14211/17.10.1979 γραμματίου συστάσεως παρακαταθήκης ἐν ᾧ μνημονεύεται καὶ τὸ ὑπ' ἀριθ. 14209/17.10.1979 γραμμάτιον, εἰς τὸν Συμβολαιογράφον καὶ κάτοικον Κομοτηνῆς Ἰωάννην Βλαμίδην τοῦ Γεωργίου καὶ συνετάγη ἡ ὑπ' ἀριθ. 26403/20.10.1979 πρᾶξις αὐτοῦ.

Ἐν Κομοτηνῇ τῇ 23 Ὀκτωβρίου 1979

Ὁ Πληρεξούσιος Δικηγόρος
ΠΑΝΑΓΙΩΤΗΣ Χ. ΤΣΟΛΑΚΙΔΗΣ

(Ἀριθ. τριπλοτ 10ου Δημοσίου Ταμείου Ἀθηνῶν 69194)

ΑΠΟ ΤΟ ΕΘΝΙΚΟ ΤΥΠΟΓΡΑΦΕΙΟ